



Référence : TR RD67  
N° : T-PR-2023-04-232

## ARRETE TEMPORAIRE

portant réglementation de la circulation sur :  
la route départementale 67  
la commune de FROSSAY

### LE PRESIDENT DU CONSEIL DEPARTEMENTAL DE LOIRE-ATLANTIQUE

**VU** le code général des collectivités territoriales et notamment l'article L3221-4 ;

**VU** le code de la route, notamment ses articles L110-1 et suivants, R411-1 et suivants, R413-1 et suivants ;

**VU** le code de la voirie routière et notamment les articles L113-1 et R113-1 ;

**VU** l'instruction interministérielle en vigueur sur la signalisation routière et notamment la 8ème partie, signalisation temporaire ;

**VU** le règlement de voirie en vigueur du Département de Loire-Atlantique ;

**CONSIDERANT** qu'il convient de réglementer temporairement la circulation sur la route départementale 67 afin de procéder à l'implantation et remplacement d'appui Télécom.

## ARRÊTE

### ARTICLE 1

La circulation routière sera réglementée sur la route départementale 67 classée RDL2 entre les PR 2 + 989 et 3 + 648\*, sur le territoire de la commune de FROSSAY.

**du lundi 24 avril 2023 au vendredi 12 mai 2023**

La restriction s'appliquera sur la section courante dans les deux sens de circulation.

Les prescriptions suivantes seront mises en œuvre :

- circulation alternée par panneaux B15-C18
- vitesse limitée à 50 km/h
- interdictions de stationner, dépasser, s'arrêter au droit du chantier

La restriction sera mise en œuvre uniquement les jours ouvrables de 08h00 à 17h30 (sauf week-end et jours fériés).

En cas d'aléas techniques ou météorologiques, l'application de ces mesures de restriction pourra être prolongée jusqu'au vendredi 19 mai 2023.

\* Coordonnées GPS : RD67 de 47.234939,-1.916515 à 47.229232,-1.914609

## **ARTICLE 2**

La fourniture, la pose, la dépose et la maintenance de la signalisation correspondante seront assurées par AXIONE - DTS, 7, rue Columbia 87069 LIMOGES Cedex, selon les règles de pose et de maintenance définies par le service aménagement de la Délégation Pays-de-Retz et conformément à la fiche CF22 - Alternat avec sens prioritaire.

## **ARTICLE 3**

Toute contravention au présent arrêté sera constatée et poursuivie conformément aux lois et règlements en vigueur.

## **ARTICLE 4**

Le présent arrêté sera affiché en mairie de la commune de FROSSAY et placardé aux extrémités du chantier ou des sections réglementées.

## **ARTICLE 5**

Le Directeur général des services du Département de Loire-Atlantique,  
Le Maire de la commune de FROSSAY,  
Le Commandant du groupement de gendarmerie de COB St-Brévin-Les-Pins,  
sont chargés, chacun en ce qui le concerne, de l'exécution du présent arrêté.

Fait à Machecoul-Saint Même

Le 20 avril 2023


Pour le Président du Conseil Départemental,  
L'adjoint au chef de service aménagement



Pascal FROMENTIN

**Annexe à l'arrêté de circulation T-PR-2023-04-232**  
**Plan de situation**

Situation des travaux

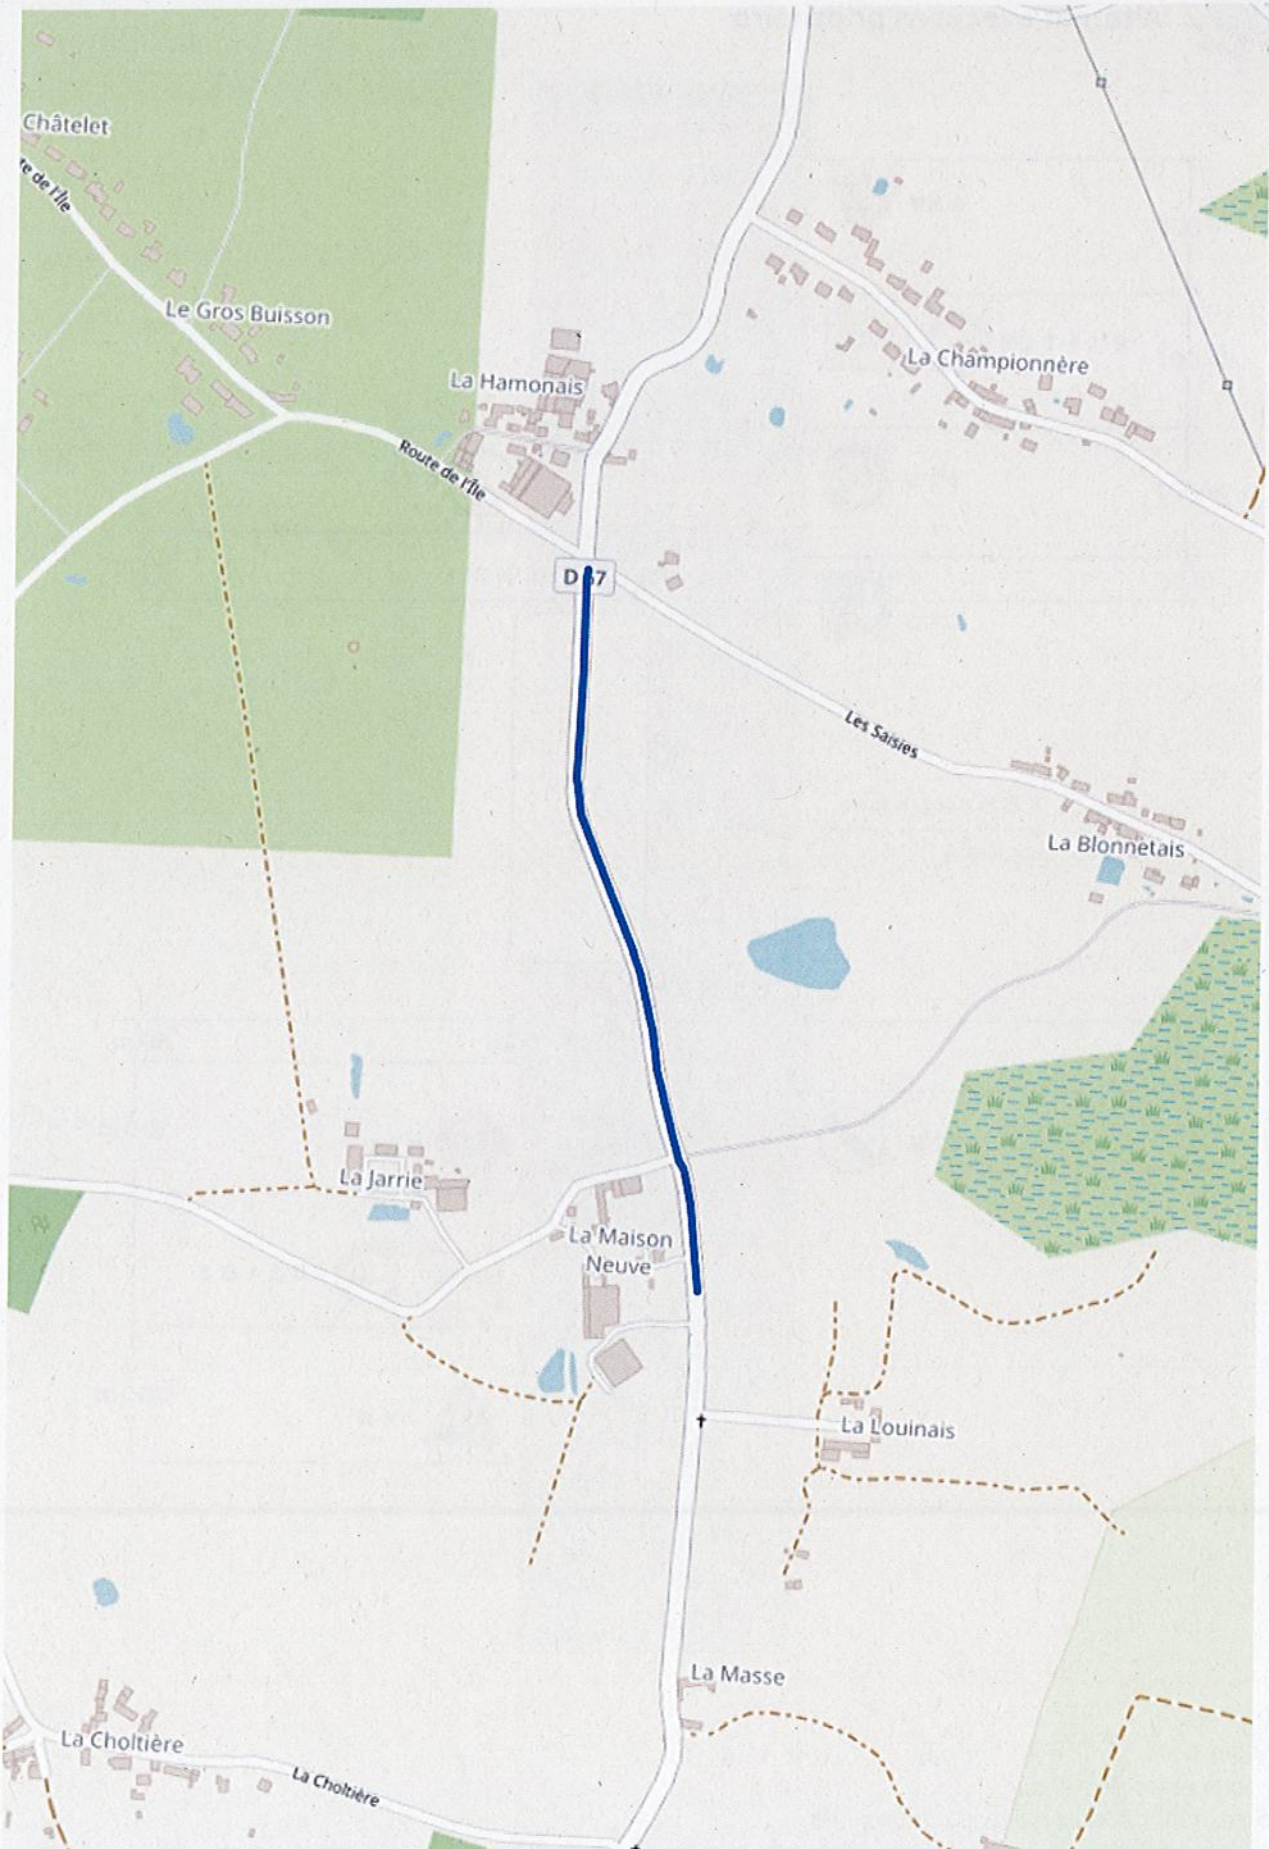




# Chantiers fixes

Alternat avec sens prioritaire

Circulation alternée  
Route à 2 voies

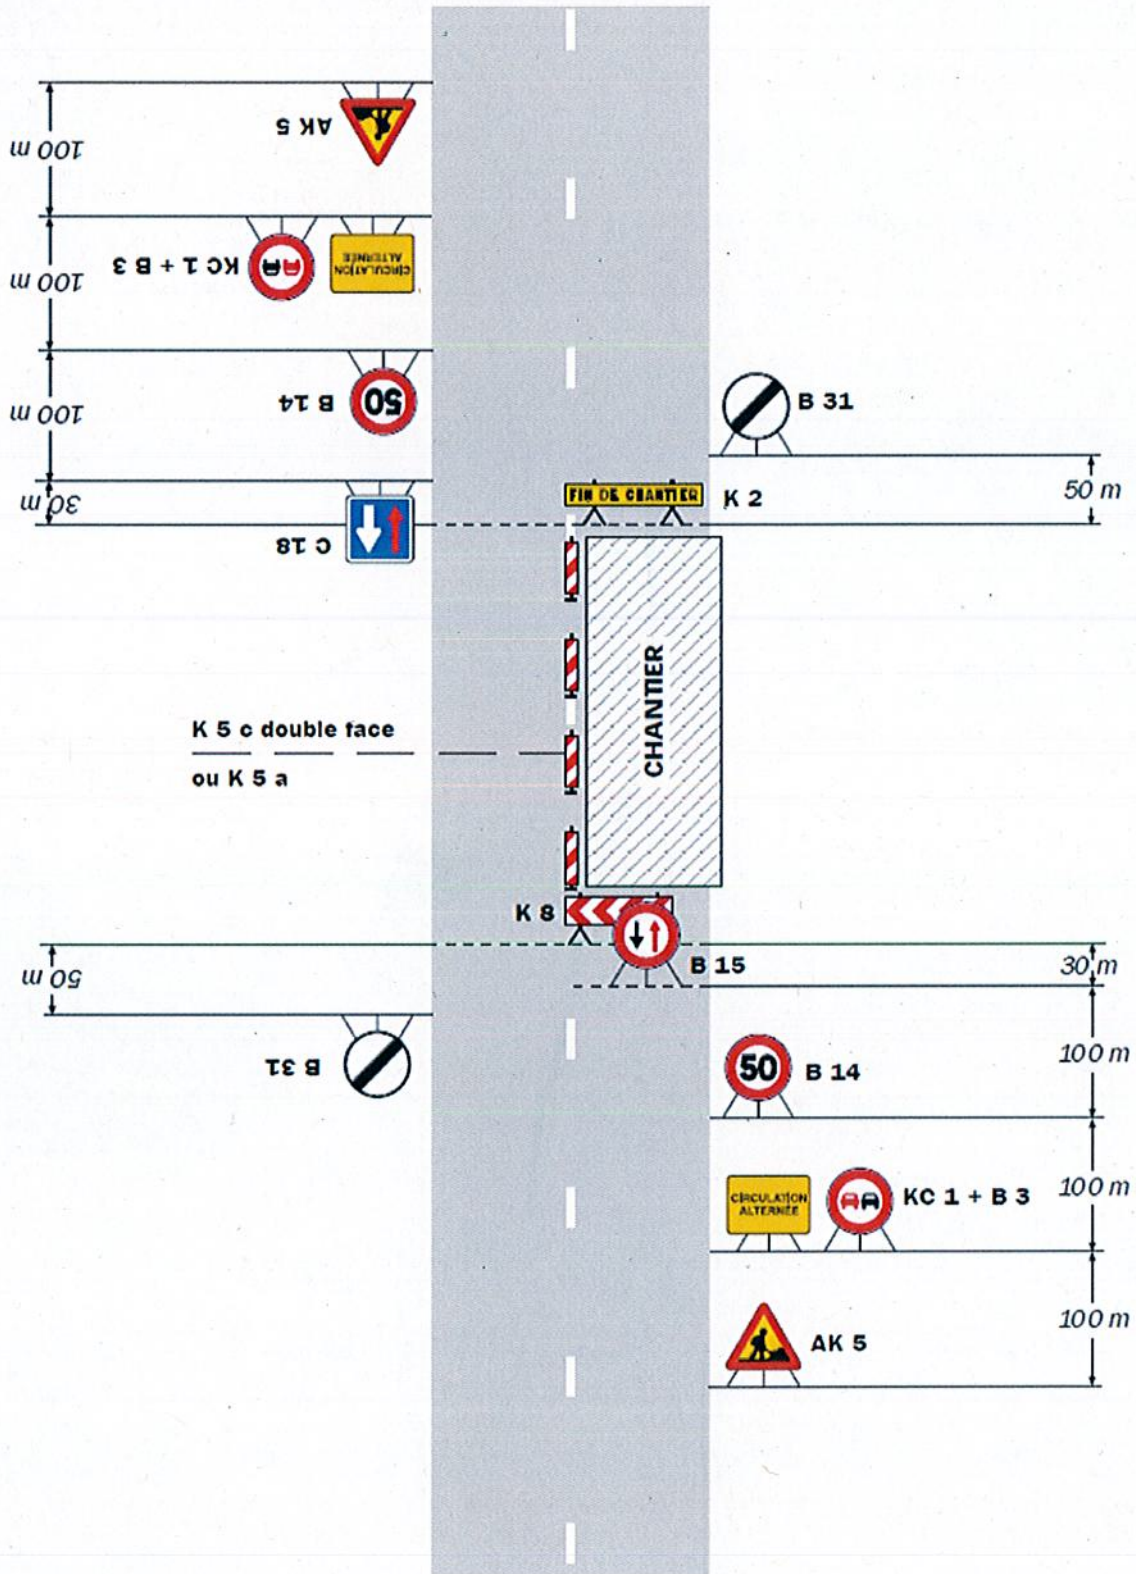

## Remarque(s) :

- Dispositif à n'utiliser qu'en cas de bonne visibilité réciproque et faible trafic.
- Cf. Signalisation temporaire - Les alternats.