



Profil 2
Echelle 1/100

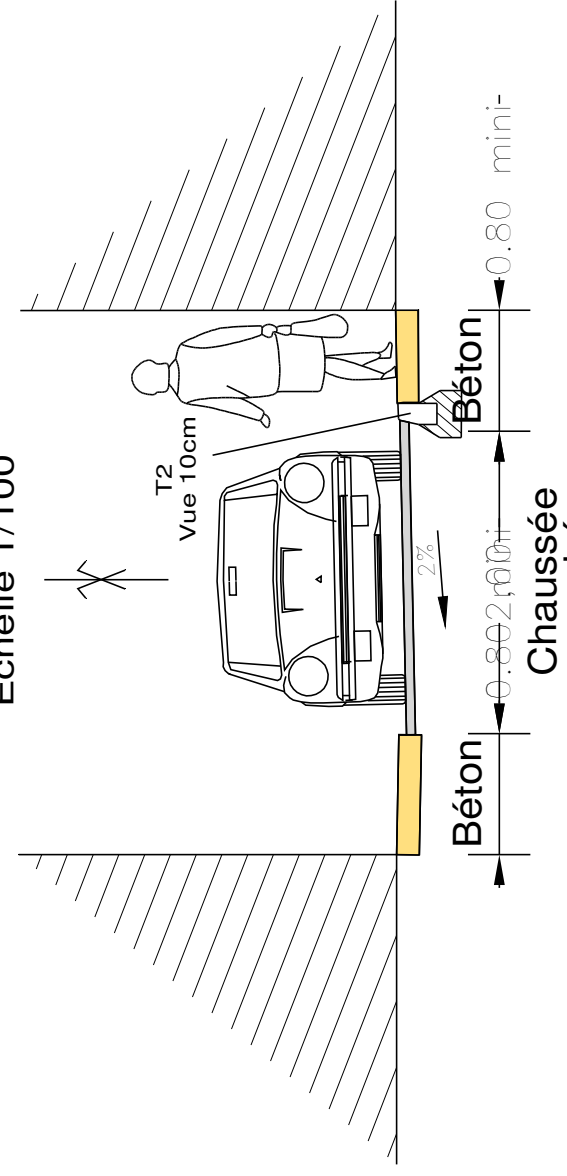

Profil 1
Echelle 1/100

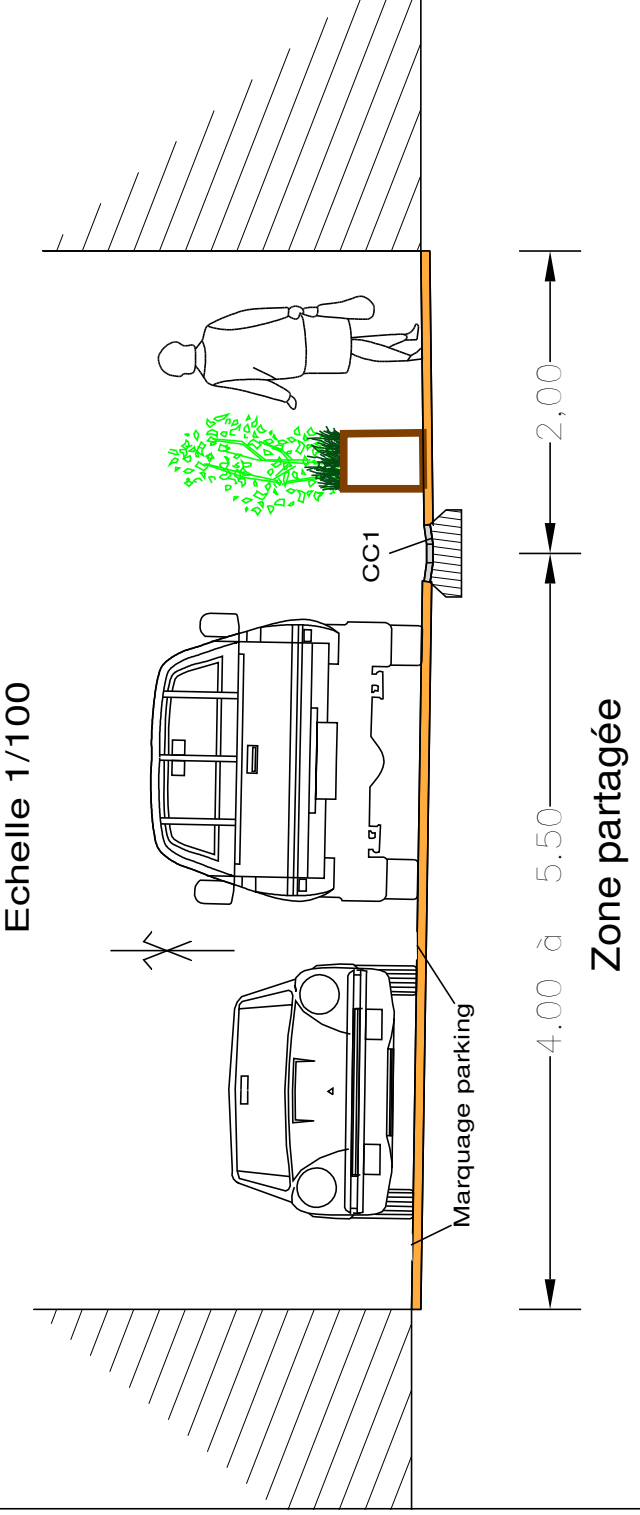

Commune de FROSSAY

**RUE DE NANTES
& RUE SAINT-FRONT**

**PLAN D'EXECUTION
ASSAINISSEMENT / VOIRIE**

Date : 03 / 12 / 2021

**Sans remarques de votre part dans les 15 jours suivant l'envoi.
Ce plan sera considéré comme valide.**



Destinataire :	LEPRETRE Brice	Echelle :	1 / 500
Vérificateur :	BAHUAUD Anthony	Dossier N°	
		N° de plan: EXE	
		DATE:	03 / 12 / 2021

N° MODIFICATIONS DU PLAN

N°	Création					
1						
2						
3						
4						
5						
6						
7						

